

## 訂 正 事 項

下記の事項を訂正いたします。

- 1 トイレおよびトイレの壁は残します。(添付図面をご参照ください。)
- 2 トイレ前は土間打ちしません。(同上)
- 3 シャッターの高さは250cm以上とします。

令和5年9月28日

那覇地区漁業協同組合

# 改修平面図


## 外壁補修

※シーリング打ち直し、マイルドシーラー-EPO+シリコン樹脂塗装

凡例

建物2階部分

外壁補修

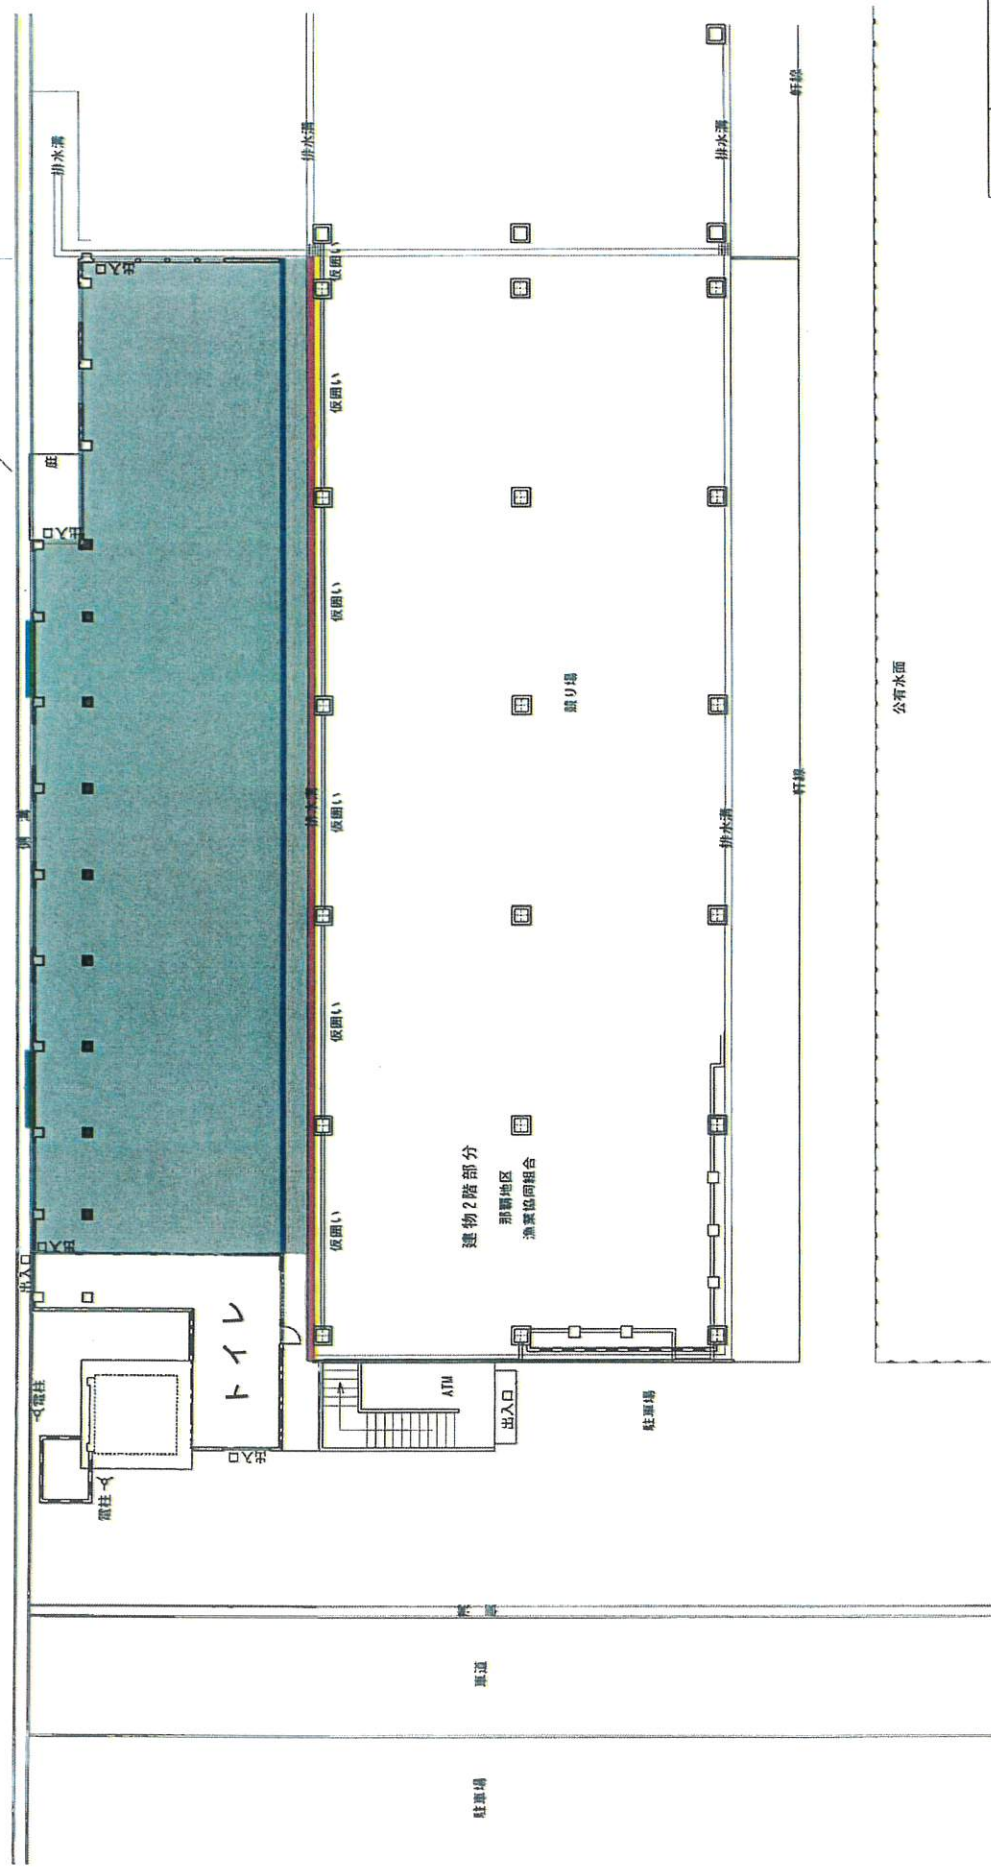

[Blue box]	土間増し打ち(一部ハツリ)
[Green box]	壁・天井解体
[Yellow box]	シーリング取付
[Red box]	柱根巻・コンクリート打設
[Light Blue box]	外壁補修
[Dark Blue box]	壁解体
[Purple box]	側溝取り換え(亜鉛グレーチング蓋)